

ΕΦΗΜΕΡΙΣ ΤΗΣ ΚΥΒΕΡΝΗΣΕΩΣ
ΤΗΣ ΕΛΛΗΝΙΚΗΣ ΔΗΜΟΚΡΑΤΙΑΣ

ΑΘΗΝΑ 27 ΑΥΓΟΥΣΤΟΥ 1982 | ΤΕΥΧΟΣ ΤΕΤΑΡΤΟ | ΑΡΙΘΜΟΣ ΦΥΛΛΟΥ 421

ΠΕΡΙΕΧΟΜΕΝΑ

ΑΠΑΛΛΟΤΡΙΩΣΕΙΣ

ΑΠΟΦΑΣΕΙΣ

ΑΝΑΚΟΙΝΩΣΕΙΣ

ΠΟΛΕΟΔΟΜΙΑ

ΑΠΟΦΑΣΕΙΣ

ΑΝΑΚΟΙΝΩΣΕΙΣ

ΑΠΑΛΛΟΤΡΙΩΣΕΙΣ

ΑΠΟΦΑΣΕΙΣ

Αριθ. Β2. 809 (1)

Αναγκαστική απαλλοτρίωση εκτάσεως 1.300 τ.μ. στην περιοχή της διώρυγος Θηβών του Υδαταγωγού Μόρνου, για την κατασκευή ειδικού επιχώματος.

Ο ΥΠΟΥΡΓΟΣ ΔΗΜΟΣΙΩΝ ΕΡΓΩΝ

Έχοντας υπόψη:

1. Τις διατάξεις του Ν. Δ/τος 797/1971 «περί αναγκαστικών απαλλοτριώσεων σε συνδυασμό με τις διατάξεις των άρθρων 202, 203 και 204 του Δημοτικού και Κοινοτικού Κώδικα, που κυρώθηκε με το Νόμο 1065/1980.
2. Τις διατάξεις του Νόμου 1068/1980 «περί συστάσεως ενιαίου φορέως Υδρεύσεως - Αποχετεύσεως Πρωτευούσης» υπό την επωνυμίαν Εταιρεία Υδρεύσεως και Αποχετεύσεως Πρωτευούσης (Ε.ΥΔ.Α.Π.) διά της συγχωνεύσεως του Οργανισμού Αποχετεύσεως Πρωτευούσης (Ο.Α.Π.) και της Ανωνύμου Ελληνικής Εταιρείας Υδάτων (Ε.Ε.Υ.) και ειδικότερα το άρθρο 28 του Νόμου αυτού.
3. Την απόφαση του Διοικητικού Συμβουλίου της Εταιρείας Υδρεύσεως και Αποχετεύσεως Πρωτευούσης (Ε.ΥΔ.Α.Π.) αριθ. 365/16.2.82.
4. Το έγγραφο της Ε.ΥΔ.Α.Π. αριθ. 29782/8.3.82, αποφασίζουμε:

Κηρύσσουμε την αναγκαστική απαλλοτρίωση λόγω δημόσιας ωφέλειας και ειδικότερα για την κατασκευή ειδικού επιχώματος στη χ.θ. 139+250 του υδαταγωγού Μόρνου, εκτάσεως συνολικού εμβαδού 1.300 μ², που βρσκεται στην περιοχή της διώρυγος Θηβών και φαίνεται υπό κλίμακα 1:2000 κτηματολογικό διάγραμμα και στον επ' αυτού κτηματολογικό πίνακα του Τεχν. Πολ. Μηχανικού Γεωργίου Κατσιβέλη, θεωρημένα από τον αρμόδιο Δ/ντη της 1ης ΔΕΚΕ Θηβών Ιωάννη Κουμέλη στις 1 Δεκεμβρίου 1981.

Στην έκταση που απαλλοτριώνεται προβάλλουν δικαιώματα κυριότητας η Σταμούλη Ελένη σύζ. Αριστ. και ο Δερβένης Γεώργιος του Κων/νου.

Η απαλλοτρίωση κηρύσσεται υπέρ της Εταιρείας Υδρεύσεως και Αποχ/σεως Πρωτευούσης (Ε.ΥΔ.Α.Π.) και με δαπάνη της.

Η απόφαση αυτή νά δημοσιευθεί στην Εφημερίδα της Κυβερνήσεως.

'Αθήναι, 15 Ιουνίου 1982

Ο ΥΠΟΥΡΓΟΣ
ΑΠΟΣΤΟΛΟΣ - ΑΘΑΝΑΣΙΟΣ ΤΣΟΧΑΤΖΟΠΟΥΛΟΣ

'Αριθ. Π. 4644/934 (2)

'Αναγκαστική απαλλοτρίωση ακινήτου πού βρίσκεται στήν όδό 'Ανατολικής Θράκης στίς Σέρρες, γιά άρχαιολογικούς σκοπούς.

ΟΙ ΥΠΟΥΡΓΟΙ
ΟΙΚΟΝΟΜΙΚΩΝ
ΚΑΙ ΠΟΛΙΤΙΣΜΟΥ ΚΑΙ ΕΠΙΣΤΗΜΩΝ

Έχοντας υπόψη:

1. Τίς διατάξεις τοῦ Ν. Δ/τος 797/1971 «περί αναγκαστικών απαλλοτριώσεων», σε συνδυασμό μέ τίς διατάξεις τοῦ Β. Δ/τος αριθ. 139/1971 «περί τῆς αρμοδιότητος τών Νομαρχών πρός κήρυξιν αναγκαστικών τινων απαλλοτριώσεων».

2. Τίς διατάξεις τοῦ άρθρου 1 τοῦ Νόμου ΒΡΞΖ/1893 «περί αναγκαστικής απαλλοτριώσεως ακινήτων πρός συντήρησιν ή ανεύρεσιν αρχαιοτήτων».

3. Τίς διατάξεις τών άρθρων 50, 51 καί 52 τοῦ Κ.Ν. 5351/32 «περί αρχαιοτήτων».

4. Τό άπό 16.2.81 απόσπασμα πρακτικού άπό τή συνεδρίαση τοῦ 'Αρχαιολογικού Συμβουλίου άπό τήν 43/17.11.80 πράξη του, αποφασίζουμε:

Κηρύσσουμε τήν αναγκαστική απαλλοτρίωση γιά λόγους δημόσιας ωφέλειας καί ειδικότερα γιά τήν προστασία τοῦ Μουσουλμανικού Τεμένους (Τζιτζιρλή Τζαμί) Σερρών, ακινήτου εμβαδού 198,90 μ^2, πού βρίσκεται στή βορεινή πλευρά τοῦ Τεμένους στήν όδό 'Ανατολικής Θράκης τής πόλεως τών Σερρών καί φαίνεται μέ τά στοιχεία Ρ—Σ—Τ—Υ—Φ—Χ—Ρ στό μέ αριθμό σχεδίου 1420/23.9.81 κτηματολογικό διάγραμμα καί στόν πάνω σ' αυτό κτηματολογικό πίνακα, πού έχει συντάξει ό Θ. Καλαμπάκος καί έχει θεωρήσει ό Διευθυντής 'Αποτυπώσεων καί Συντηρήσεως κτιρίων τοῦ Ταμείου 'Αρχαιολογικών Πόρων καί 'Απαλλοτριώσεων Μ. Γιαννουλάκη στίς 24.9.81.

Στήν έκταση πού απαλλοτριώνεται προβάλλει δικαιώματα κυριότητας ό Γεώργιος Κουτσουτζής.

Η απαλλοτρίωση κηρύσσεται υπέρ τοῦ Δημοσίου καί μέ δαπάνη τοῦ Ταμείου 'Αρχαιολογικών Πόρων καί 'Απαλλοτριώσεων.

Η παρούσα απόφαση νά δημοσιευθεί στήν 'Εφημερίδα τής Κυβερνήσεως.

'Αθήναι, 8 'Ιουλίου 1982

ΟΙ ΥΠΟΥΡΓΟΙ
ΟΙΚΟΝΟΜΙΚΩΝ — ΠΟΛΙΤΙΣΜΟΥ ΚΑΙ ΕΠΙΣΤΗΜΩΝ
ΔΗΜ. ΚΟΥΛΟΥΡΙΑΝΟΣ — Α. - Μ. (ΜΕΛΙΝΑ) ΜΕΡΚΟΥΡΗ

'Αριθ. Π. 4609/923 (3)

'Αναγκαστική απαλλοτρίωση υπογείου χώρου στήν όδό Καρατάσου 9, στή Βέροια, γιά αρχαιολογικούς σκοπούς.

ΟΙ ΥΠΟΥΡΓΟΙ
ΟΙΚΟΝΟΜΙΚΩΝ
ΚΑΙ ΠΟΛΙΤΙΣΜΟΥ ΚΑΙ ΕΠΙΣΤΗΜΩΝ

Έχοντας υπόψη:

1. Τίς διατάξεις τοῦ Ν. Δ/τος 797/1971 «περί αναγκαστικών απαλλοτριώσεων» σε συνδυασμό μέ τίς διατάξεις τοῦ Β.Δ. 139/1971 «περί τῆς αρμοδιότητος τών Νομαρχών πρός κήρυξιν αναγκαστικών τινων απαλλοτριώσεων».

2. Τίς διατάξεις τοῦ άρθρου 1 τοῦ Νόμου ΒΡΞΖ/1893 «περί αναγκαστικής απαλλοτριώσεως ακινήτων πρός συντήρησιν ή ανεύρεσιν αρχαιοτήτων».

3. Τό άπό 6.9.1979 απόσπασμα τής πράξης 34/21.8.1979 τοῦ 'Αρχαιολογικού Συμβουλίου, αποφασίζουμε:

Κηρύσσουμε τήν αναγκαστική απαλλοτρίωση υπογείου χώρου πού βρίσκεται στήν όδό Καρατάσου 9 τής Βέροιας, γιά λόγους δημόσιας ωφέλειας καί ειδικότερα γιά τή διατήρηση, ανάδειξη, προβολή καί άνετη επίσκεψη τών αρχαιοτήτων πού υπάρχουν σ' αυτόν, ήτοι: Τής παλαιοχριστιανικής βασιλικής καί τών κάτω άπ' αυτή αρχαιοτήτων ρωμαϊκών κτισμάτων. 'Ο υπόγειος αυτός χώρος έχει εμβαδό 955 τετρ. μέτρα, επ' αυτού αντιστοιχούν ποσοστά συνιδιοκτησίας 125 ο/οο, ή συμμετοχή του επί τοῦ όλου οικοπέδου ανέρχεται σε 119,38 τετρ. μέτρα καί εικονίζεται μέ τά στοιχεία Α, Β, Γ, Δ, Ε, Ζ, Κ, Η, Θ, Ι, Ψ, Α στό υπό κλίμακα 1:100 καί μέ αύξοντα αριθμό 1418/29.9.1981 κτηματολογικό διάγραμμα καί στόν επ' αυτού κτηματολογικό πίνακα τοῦ Ταμείου 'Αρχαιολογικών Πόρων καί 'Απαλλοτριώσεων, πού έχει θεωρηθεί στίς 12.10.1981 άπό τό Διευθυντή 'Αποτυπώσεων καί Συντηρήσεως Κτιρίων Μ. Γιαννουλάκη.

Στό χώρο πού απαλλοτριώνεται προβάλλουν δικαιώματα κυριότητας οί αδελφοί Πορφύρη.

Η απαλλοτρίωση κηρύσσεται υπέρ τοῦ Δημοσίου καί μέ δαπάνη τοῦ Ταμείου 'Αρχαιολογικών Πόρων καί 'Απαλλοτριώσεων.

Η απόφαση αυτή νά δημοσιευτεί στήν 'Εφημερίδα τς Κυβερνήσεως.

'Αθήνα, 8 'Ιουλίου 1982

ΟΙ ΥΠΟΥΡΓΟΙ
ΟΙΚΟΝΟΜΙΚΩΝ — ΠΟΛΙΤΙΣΜΟΥ ΚΑΙ ΕΠΙΣΤΗΜΩΝ
ΔΗΜΗΤΡΙΟΣ ΚΟΥΛΟΥΡΙΑΝΟΣ — Α. - Μ. (ΜΕΛΙΝΑ) ΜΕΡΚΟΥΡΗ

'Αριθ. 2488 (4)

'Επικύρωση καθορισμού ορίων Αιγιαλού καί Παραλίας στή θέση ΜΑΓΕΜΕΝΟΣ ΝΙΚΙΑΝΑΣ Λευκάδας, μπροστά άπό τήν ιδιοκτησία τής Α.Ε. ΒΕΤΤΕ.

Ο ΝΟΜΑΡΧΗΣ ΛΕΥΚΑΔΑΣ

Έχοντας υπόψη:

1. Τίς διατάξεις τοῦ Ν. 3200/55 «περί διοικητικής αποκεντρώσεως».

2. Τίς διατάξεις τοῦ Α.Ν. 2344/40 «περί αιγιαλοῦ καί παραλίας» όπως αυτός τροποποιήθηκε άπό τόν Α.Ν. 263/68 καί ισχύει, καί

3. Τό μέ αριθ. Φ. 187.2/184/82 Σχ. 559/1.4.82 έγγραφο τοῦ Γ.Ε.Ν. τό οποίο συμφωνεί μέ τό περιγραφόμενο κατωτέρω διάγραμμα καί τήν έκθεση τής αρμόδιας 'Επιτροπής καθορισμού τών ορίων αιγιαλού καί παραλίας στήν περιοχή ΜΑΓΕΜΕΝΟΣ ΝΙΚΙΑΝΑΣ ΛΕΥΚΑΔΑΣ.

'Επικυρούμε τήν γενομένη χάραξη οριογραμμής αιγιαλού καί παραλίας στήν περιοχή ΜΑΓΕΜΕΝΟΣ ΝΙΚΙΑΝΑΣ Λευκάδας, καθώς αυτή περιγράφεται στήν άπό χρονολογία 5.5.1982 έκθεση τής κατά τό άρθρο 5 τοῦ Α.Ν. 263/68 αρμόδιας πρός τοῦτο επιτροπής καί καθώς εικονίζεται στό τοπογραφικό διάγραμμα τοῦ Πολ. Μηχανικοῦ Πάνου Ζ. Ζαβιτσάνου τό οποίο ελέγχθηκε υπό τοῦ Τοπογράφου Μηχανικοῦ Θωμά Λεπεσιώτη Τοπογράφου Μηχανικοῦ, καί θεωρήθηκε τήν 12.11.1981 άπό τόν 'Αναπληρωτή Δ/ντή Τεχνικών 'Υπηρεσιών Νομοῦ Λευκάδας Θωμά Λεπεσιώτη.

Η παρούσα νά δημοσιευθεί στήν 'Εφημερίδα τής Κυβερνήσεως.

Λευκάδα, 2 'Ιουνίου 1982

'Ο Νομάρχης
ΠΑΝΑΓΙΩΤΗΣ ΣΚΑΛΤΣΑΣ

ΕΚΘΕΣΗ ΕΠΙΤΡΟΠΗΣ

Καθορισμοῦ τών ορίων αιγιαλού (άρθρον 74 Π.Δ. 637/77).

Γιά τό καθορισμό (τό πρώτον) τών ορίων αιγιαλού καί παραλίας στήν περιοχή «ΜΑΓΕΜΕΝΟΣ» Οικισμού Νικιάνας πρό ιδιοκτησίας τής ΒΕΤΤΕ Α.Ε.

Λευκάδα σήμερα τήν 5.5.1982 οί υπογεγραμμένοι:
1) Νικόλαος Μαντζουράνης, Οικονομικός Έφορος Λευκά-

δας (ώς Πρόεδρο;), 2) Θωμᾶς Λεπεσιώτης, ἀναπληρωτής Δ/ντοῦ Τοπογρ. Μηχ/κὸς μὲ 4ο β. στὴ Δ.Τ.Υ.Ν. Λευκάδας, 3) Χρῆστος Ἀποστολάκης, Ἀνθυποπλοίαρχος Λιμενικοῦ Σώματος, Λιμενάρχης Λευκάδας (ὡς μέλος), ἀποτελοῦντες τὴν Ἐπιτροπὴ καθορισμοῦ τῶν ὁρίων τοῦ αἰγιαλοῦ δυνάμει τοῦ ἄρθρου 74 τοῦ Π.Δ. 636/77 μετέβημεν ἐπὶ τόπου στὴν προαναφερόμενη περιοχὴ τὴν 5.5.82.

Ἀφοῦ λάβαμε ὑπόψη :

1. Τὴν ἀπὸ 10.6.1981 αἴτηση τῆς Β.Ε.Τ.Ε. Α.Ε. διὰ τῆς ὁποίας ζητεῖται ὁ καθορισμὸς τῶν ὁρίων τοῦ αἰγιαλοῦ στὴν ἀνωτέρω περιοχή.

2. Τὸ ὑπὸ τοῦ Πάνου Ζ. Ζαβιτσάνου Ἀγρονόμου Τοπογράφου Μηχ/κοῦ συνταχθὲν τὸν Ἰούνιο τοῦ 1981 τοπογραφικὸ καὶ ὑψομετρικὸ διάγραμμα μὲ κλίμακα 1 : 500 ἠλεγμένο γιὰ τὴν ἀκρίβεια τῆς ἀποτυπώσεως ὑπὸ τοῦ Θωμᾶ Λεπεσιώτη, Τοπογράφου Μηχανικοῦ, στὴν ΔΤΥΝ Λευκάδας τὴν 12.11.1981 καὶ θεωρηθὲν ὑπὸ τῆς ΔΤΥΝ Λευκάδας τὴν 12.11.1981 ὡς τὸ ἄρθρο 20 τοῦ Ν. 719/77 ὁρίζει.

3. Τὶς διατάξεις τοῦ Α.Ν. 2344/40 ὅπως αὐτὸς τροποποιήθηκε.

4. Τὸ ἀριθ. Φ. 187.2/31/82 ἀριθ. Σχ. 62/14.1.1982 ἔγγραφο τοῦ Γ.Ε.Ν.

5. Τὴν ἐκ τῆς ἐπιτοπίου μεταβάσεως σχηματισθεῖσαν ἀντίληψη περὶ τοῦ πλάτους τῆς βρεχομένης ζώνης τῆς ξηρᾶς καὶ λοιπῶν συναφῶν στοιχείων ἤτοι :

α) Ἔδαφος ἐπικλινὲς γαιοημιβραχῶδες μὲ κλίση ἐδάφους 60-70 % μὲ βλάστηση ἀπὸ δένδρα καὶ θάμνους.

β) Κατάσταση τῆς ἀκτῆς φυσικοὶ βράχοι, ἀπόκρημνοι χωρὶς ἔργα.

γ) Κατάσταση θαλασσίου χώρου, ὑπέδαφος ὁμαλὸ ἀμμοχαλικῶδες.

δ) Δὲν ὑπάρχουν παλίρροιαι καὶ θαλάσσια ρεύματα.

ε) Συνήθως ἐπικρατεῖ νηνεμία στὴν ἀνωτέρω περιοχή.

στ) Δὲν ὑπάρχουν στοιχεῖα.

1. Καθορίζει ἐπὶ τοῦ ὡς ἄνω τοπογραφικοῦ διαγράμματος :

α) Τὴν ὁριογραμμὴ αἰγιαλοῦ δι' ἐρυθρᾶς συνεχοῦς πολυγωνικῆς γραμμῆς.

β) Τὴν ὁριογραμμὴ τῆς παραλίας διὰ συνεχοῦς κιτρίνης πολυγωνικῆς γραμμῆς.

γ) Δὲν ὑφίσταται παλαιὸς αἰγιαλός.

Ἀναλυτικώτερα

1. Ὡς ὁριογραμμὴ αἰγιαλοῦ ὁρίζεται ἡ πολυγωνικὴ τῶν κορυφῶν 1, 2, 3, 4, 5, 6, 7, 8, 9, 10, 11, 12, 13, 14, 15, 16 καὶ 17 τῆς ὁποίας οἱ κορυφὲς καθορίζονται ἐκ σταθερῶν σημείων διὰ ἐξασφαλίσεων ὡς ἀκολούθως :

Ἡ κορυφὴ 1 σὲ ἀπόσταση 13,50 μ. ἀπὸ τὸ ὁρόσημο Σ1 συντεταγμένων Χ = 45,94, Ψ = 104,17 καὶ σὲ ἀπόσταση 83,90 μ. ἀπὸ τὸ ὁρόσημο Σ2 συντεταγμένων Χ = 10158, Ψ = 148,02.

Ἡ κορυφὴ 2 σὲ ἀπόσταση 15,80 μ. ἀπὸ τὸ ὁρόσημο Σ1 συντεταγμένων Χ = 45,94, Ψ = 104,17 καὶ σὲ ἀπόσταση 55,30 μ. ἀπὸ τὸ ὁρόσημο Σ2 συντεταγμένων Χ = 101,58, Ψ = 148,02.

Ἡ κορυφὴ 3 σὲ ἀπόσταση 57,50 μ. ἀπὸ τὸ ὁρόσημο Σ1 συντεταγμένων Χ = 45,94, Ψ = 104,17 καὶ σὲ ἀπόσταση 29,00 μ. ἀπὸ τὸ ὁρόσημο Σ2 συντεταγμένων Χ = 101,58, Ψ = 148,02.

Ἡ κορυφὴ 4 σὲ ἀπόσταση 65,50 μ. ἀπὸ τὸ ὁρόσημο Σ3 συντεταγμένων Χ = 178,51, Ψ = 159,33 καὶ σὲ ἀπόσταση 12,50 μ. ἀπὸ τὸ ὁρόσημο Σ2 συντεταγμένων Χ = 101,58, Ψ = 148,02.

Ἡ κορυφὴ 5 σὲ ἀπόσταση 26,00 μ. ἀπὸ τὸ ὁρόσημο Σ3 συντεταγμένων Χ = 178,51, Ψ = 159,33 καὶ σὲ ἀπόσταση 42,10 μ. ἀπὸ τὸ ὁρόσημο Σ4 συντεταγμένων Χ = 186,40, Ψ = 190,50.

Ἡ κορυφὴ 6 σὲ ἀπόσταση 9,80 μ. ἀπὸ τὸ ὁρόσημο Σ3 συντεταγμένων Χ = 178,51, Ψ = 159,33 καὶ σὲ ἀπόσταση 24,80 μ. ἀπὸ τὸ ὁρόσημο Σ4 συντεταγμένων Χ = 186,40, Ψ = 190,50.

Ἡ κορυφὴ 7 σὲ ἀπόσταση 53,00 μ. ἀπὸ τὸ ὁρόσημο Σ3 συντεταγμένων Χ = 178,51, Ψ = 159,33 καὶ σὲ ἀπόσταση 36,30 μ. ἀπὸ τὸ ὁρόσημο Σ4 συντεταγμένων Χ = 186,40, Ψ = 190,50.

Ἡ κορυφὴ 8 σὲ ἀπόσταση 52,30 μ. ἀπὸ τὸ ὁρόσημο Σ4 συντεταγμένων Χ = 186,40, Ψ = 190,50 καὶ σὲ ἀπόσταση 23,40 μ. ἀπὸ τὸ ὁρόσημο Σ6 συντεταγμένων Χ = 229,06, Ψ = 227,40.

Ἡ κορυφὴ 9 σὲ ἀπόσταση 59,00 μ. ἀπὸ τὸ ὁρόσημο Σ6 συντεταγμένων Χ = 229,06, Ψ = 227,40 καὶ σὲ ἀπόσταση 73,50 μ. ἀπὸ τὸ ὁρόσημο Σ8 συντεταγμένων Χ = 359,65, Ψ = 241,09.

Ἡ κορυφὴ 10 σὲ ἀπόσταση 68,00 μ. ἀπὸ τὸ ὁρόσημο Σ6 συντεταγμένων Χ = 229,06, Ψ = 227,40 καὶ σὲ ἀπόσταση 57,50 μ. ἀπὸ τὸ ὁρόσημο Σ7 συντεταγμένων Χ = 350,77, Ψ = 251,05.

Ἡ κορυφὴ 11 σὲ ἀπόσταση 8,00 μ. ἀπὸ τὸ ὁρόσημο Σ7 συντεταγμένων Χ = 350,77, Ψ = 251,05 καὶ σὲ ἀπόσταση 5,00 μ. ἀπὸ τὸ ὁρόσημο Σ8 συντεταγμένων Χ = 395,65, Ψ = 241,09.

Ἡ κορυφὴ 12 σὲ ἀπόσταση 19,10 μ. ἀπὸ τὸ ὁρόσημοΣ7 συντεταγμένων Χ = 350,77, Ψ = 251,05 καὶ σὲ ἀπόσταση 14,50 μ. ἀπὸ τὸ ὁρόσημο Σ8 συντεταγμένων Χ = 399,65, Ψ = 241,09.

Ἡ κορυφὴ 13 σὲ ἀπόσταση 46,60 μ. ἀπὸ τὸ ὁρόσημο Σ7 συντεταγμένων Χ = 350,77, Ψ = 251,05 καὶ σὲ ἀπόσταση 40,20 μ. ἀπὸ τὸ ὁρόσημο Σ8 συντεταγμένων Χ = 359,65 Ψ = 241,09.

Ἡ κορυφὴ 14 σὲ ἀπόσταση 5,00 μ. ἀπὸ τὸ ὁρόσημο Σ9 τῶν συντεταγμένων Χ = 406,75, Ψ = 257,70 καὶ σὲ ἀπόσταση 55,50 μ. ἀπὸ τὸ ὁρόσημο Σ7 τῶν συντεταγμένων Χ = 350,77 καὶ Ψ = 251,05.

Ἡ κορυφὴ 15 σὲ ἀπόσταση 10,60 μ. ἀπὸ τὸ ὁρόσημο Σ9 τῶν συντεταγμένων Χ = 406,75 καὶ Ψ = 257,70 καὶ σὲ ἀπόσταση 65,80 μ. ἀπὸ τὸ ὁρόσημο Σ7 τῶν συντεταγμένων Χ = 350,77 καὶ Ψ = 251,05.

Ἡ κορυφὴ 16 σὲ ἀπόσταση 21,00 μ. ἀπὸ τὸ ὁρόσημο Σ9 τῶν συντεταγμένων Χ = 406,75 καὶ Ψ = 257,70 καὶ σὲ ἀπόσταση 75,50 μ. ἀπὸ τὸ ὁρόσημο Σ7 τῶν συντεταγμένων Χ = 250,77 καὶ Ψ = 251,05.

Ἡ κορυφὴ 17 σὲ ἀπόσταση 35,00 μ. ἀπὸ τὸ ὁρόσημο Σ9 τῶν συντεταγμένων Χ = 406,75 καὶ Ψ = 257,70 καὶ σὲ ἀπόσταση 89,90 μ. ἀπὸ τὸ ὁρόσημο Σ7 τῶν συντεταγμένων Χ = 350,77 καὶ Ψ = 251,05.

2. Ὡς ὁριογραμμὴ παραλίας ὁρίζεται ἡ πολυγωνικὴ τῶν κορυφῶν 1', 2', 3', 4', 5', 6', 7', 8', 9', 10', 11', 12' 13', 14', 15', 16' καὶ 17' τοποθετηθεῖσες σὲ ἀπόσταση 15,00 μ. ἀπὸ τὴν ὁριογραμμὴ αἰγιαλοῦ καθ' ὅλον τὸ μῆκος.

3. Ἐντὸς τῆς ὡς ἄνω καθοριζομένης ζώνης παραλίας δὲν ὑπάρχουν κτίσματα.

Ἡ Ἐπιτροπὴ

ΝΙΚΟΛΑΟΣ ΜΑΝΤΖΟΥΡΑΝΗΣ

ΘΩΜΑΣ ΛΕΠΕΣΙΩΤΗΣ ΧΡΗΣΤΟΣ ΑΠΟΣΤΟΛΑΚΗΣ

ΔΙΑΓΡΑΜΜΑ

ΟΡΙΟΥ ΑΙΓΙΑΛΟΥ-ΠΑΡΑΛΙΑΣ

ΑΠΟΣΠΑΣΜΑ ΧΑΡΤΟΥ ΝΟΜΟΥ ΛΕΥΚΑΔΟΣ

ΚΛΙΜΑΚΑ 1:50.000

ΣΥΝΤΑΞΑΣ ΜΗΧΑΝΙΚΟΣ

ΑΝΑΚΟΙΝΩΣΕΙΣ

'Αριθ. ΙΓ. 4569 (5)

'Ανακοίνωση παρακαταθέσεως αποζημιώσεως από αναγκαστική απαλλοτρίωση γιά κατασκευή όδοῦ ζώνης Γ2 πεδιάδος 'Αλφειοῦ 'Ηλείας.

Ο ΝΟΜΑΡΧΗΣ ΗΛΕΙΑΣ

1. Έχοντας ὑπόψη τὰ ἄρθρα 7 καὶ 8 τοῦ Ν.Δ. 797/71 «περὶ ἀναγκαστικῶν ἀπαλλοτριώσεων» γνωστοποιοῦμε στοὺς κατωτέρω ἀναφερόμενους:

α) Αὐτοὺς ποὺ ἔχουν ἢ ἀξιώνουν δικαιώματα κυριότητας ἐπὶ τῶν δυνάμει τῆς ἀριθ. 3423/1977 ἀποφάσεως τοῦ Νομάρχη 'Ηλείας ἀναγκαστικῶς ἀπαλλοτριωθέντων ἀκινήτων γιὰ τὴν κατασκευὴ ὁδοῦ ζώνης Γ2 πεδιάδας 'Αλφειοῦ.

β) Τοὺς τυχὸν ἐπὶ τῶν ἀκινήτων τούτων ἐγγεγραμμένουςἐνυπόθηκους ἢ κατασχόντες δανειστὲς ἢ τρίτους διεκδικητὲς ὅτι ἡ δυνάμει τῆς ἀριθ. 64/79 ἀποφάσεως ΜονομελοῦςΠρωτοδικείου 'Ηλείας καθορισθεῖσα ἀποζημίωση γιὰ ὅλα τὰ ἀκίνητα μὲ τὰ ἐπικείμενα ὅπως τοῦτο εἰκονίζεται στὸ οἰκεῖο κτηματολογικὸ διάγραμμα καὶ σχετικὸ κτηματολογικὸ πίνακα, κατατέθηκαν στὸ Ταμεῖο Παρακαταθηκῶν καὶ Δανείων Πύργου καὶ ἐκδόθηκε πρὸς τοῦτο τὸ ἀριθ. 43324/30.6.1982 γραμμάτιο συστάσεως παρακαταθήκης δρχ. 21.000.

2. Ἡ ἀποζημίωση αὐτὴ εἶναι ἀποδοτέα στοὺς κατὰ νόμο δικαιούχους.

Ἡ παροῦσα ἀνακοίνωση νὰ δημοσιευθεῖ στὴν Ἐφημερίδα τῆς Κυβερνήσεως.

Πύργος, 19 Ἰουλίου 1982

Ὁ Νομάρχης
ΗΡΑΚΛΗΣ ΠΑΠΑΔΟΠΟΥΛΟΣ

'Αριθ. ΙΓ. 4873 (6)

'Ανακοίνωση παρακαταθέσεως ἀποζημιώσεως ἀπὸ ἀναγκαστικὴ ἀπαλλοτρίωση γιὰ κατασκευὴ ὁδοῦ ζώνης Γ3 καὶ Β2 πεδιάδος 'Αλφειοῦ 'Ηλείας.

Ο ΝΟΜΑΡΧΗΣ ΗΛΕΙΑΣ

1. Έχοντας ὑπόψη τὰ ἄρθρα 7 καὶ 8 τοῦ Ν.Δ. 797/71 περὶ ἀναγκαστικῶν ἀπαλλοτριώσεων, γνωστοποιοῦμε στοὺς κατωτέρω ἀναφερόμενους:

α) Αὐτοὺς ποὺ ἔχουν ἢ ἀξιώνουν δικαιώματα κυριότητας ἐπὶ τῶν δυνάμει τῆς 5982/1976 ἀποφάσεως τοῦ Νομάρχη 'Ηλείας ἀναγκαστικῶς ἀπαλλοτριωθέντων ἀκινήτων γιὰ τὴν κατασκευὴ ὁδοῦ ζώνης Γ3 καὶ Β2 πεδιάδας 'Αλφειοῦ.

β) Τοὺς τυχὸν ἐπὶ τῶν ἀκινήτων τούτων ἐγγεγραμμένους ἐνυπόθηκους ἢ κατασχόντες δανειστὲς ἢ τρίτους διεκδικητὲς ὅτι ἡ δυνάμει τῆς ἀριθ. 179/80 ἀποφάσεως Μονομελοῦς Πρωτοδικείου 'Ηλείας καθορισθεῖσα ἀποζημίωση γιὰ ὅλα τὰ ἀκίνητα μὲ τὰ ἐπικείμενα, ὅπως τοῦτο εἰκονίζεται στὸ οἰκεῖο κτηματολογικὸ διάγραμμα καὶ σχετικὸ κτηματολογικὸ πίνακα κατατέθηκαν στὸ Ταμεῖο Παρακαταθηκῶν καὶ Δανείων Πύργου καὶ ἐκδόθηκε πρὸς τοῦτο τὸ 43323/30.6.82 γραμμάτιο συστάσεως παρακαταθήκης δρχ. 31.940.

2. Ἡ ἀποζημίωση αὐτὴ εἶναι ἀποδοτέα στοὺς κατὰ νόμο δικαιούχους.

Ἡ παροῦσα ἀνακοίνωση νὰ δημοσιευθεῖ στὴν Ἐφημερίδα τῆς Κυβερνήσεως.

Πύργος, 19 Ἰουλίου 1982

Ὁ Νομάρχης
ΗΡΑΚΛΗΣ ΠΑΠΑΔΟΠΟΥΛΟΣ

ΠΟΛΕΟΔΟΜΙΑ

ΑΠΟΦΑΣΕΙΣ

'Αριθ. ΤΠ 156/3329 (7)

Τροποποίηση τοῦ ἐγκεκριμένου ρυμοτομικοῦ σχεδίου Τυμπακίου Πυργιωτίσσης Ν. Ἡρακλείου.

Ο ΝΟΜΑΡΧΗΣ ΗΡΑΚΛΕΙΟΥ

Έχοντας ὑπόψη :

ζ) Τὶς διατάξεις τοῦ ἀπὸ 17.7.23 Ν. Δ/τος «περὶ σχεδίων πόλεων κλπ.» ὡς καὶ τὶς ὅμοιες τοῦ κεφ. ΙΙ τοῦ ἀπὸ 3.4.29 Δ/τος «περὶ ΓΟΚ» τοῦ Κράτους ποὺ ἰσχύουν ἀκόμη δάσει τοῦ ἄρθρου 128 παρ. 1 τοῦ μὲ ἀριθ. 8/9.6.73 Ν. Δ/τος «περὶ ΓΟΚ».

2) Τὶς διατάξεις τοῦ Α.Ν. 314/68 «περὶ παροχῆς εἰς τὸν Ὑπουργὸ Βορείου Ἑλλάδος καὶ τοὺς Νομάρχας ἁρμοδιότητος ἐπὶ θεμάτων ἐγκρίσεως ἐπεκτάσεως ἢ τροποποιήσεως σχεδίων πόλεων καὶ κωμῶν» ὅπως αὐτὲς τροποποιήθηκαν καὶ συμπληρώθηκαν μὲ τὸ Ν. Δ/γμα 1018/71 (ΦΕΚ 220/Α/1971) καὶ μὲ τὴν ἀριθ. Ε. 15687/2060/26.7.75 (ΦΕΚ 956/Β/17.8.73) ἀπόφαση τοῦ Ὑπουργοῦ Δημ. Ἔργων.

3) Τὸν Νόμο 947/79 ἄρθρο 62 «περὶ Οἰκιστικῶν περιοχῶν».

4) Τὴν μὲ ἀριθ. Τ.Υ. 4931/11.3.76 ἀπόφαση τοῦ Νομάρχη Ἡρακλείου μὲ τὴν ὁποία ἐγκρίθηκε ἡ ἐπέκταση τοῦ ρυμοτομικοῦ σχεδίου Τυμπακίου Πυργιωτίσσης καθὼς καὶ τὴν μὲ ἀριθ. πρωτ. 11660/13.9.77 ἀπόφαση τοῦ ἴδιου Νομάρχη μὲ τὴν ὁποία τροποποιοῦνται οἱ ὅροι δομήσεως τῆς Β' Ζώνης Τυμπακίου.

5) Τὴν μὲ ἀριθ. 27/81 ἀπόφαση τοῦ Κοινοτικοῦ Συμβουλίου Τυμπακίου μὲ τὴν ὁποία ἐγκρίνεται ἡ πρόταση τροποποιήσεως τοῦ ρυμοτομικοῦ σχεδίου Τυμπακίου ἐμπρὸς ἀπὸ τὴν ἰδιοκτησία Γκουζούκα Καλλιόπη καὶ τὰ δικαιολογητικὰ ποὺ τὴν συνοδεύουν.

6) Τὴν μὲ ἀριθ. 32/209/23.12.81 γνωμοδότηση τοῦ Νομαρχιακοῦ Συμβουλίου Δημοσίων Ἔργων ὑπὲρ τῆς τροποποιήσεως τοῦ ρυμοτομικοῦ σχεδίου Τυμπακίου Πυργιωτίσσης στὴ θέση ποὺ βρίσκεται ἡ ἰδιοκτησία Κ. Γκουζούκα.


7) Τὸ γεγονὸς ὅτι: α) Μὲ τὴν προτεινόμενη τροποποίηση θὰ γίνει μετατόπιση τῶν ρυμοτομικῶν γραμμῶν νοτιότερα οὕτως ὥστε ὁ δρόμος ποὺ διέρχεται διὰ μέσω τῶν ἰδιοκτησιῶν καὶ τὶς χωρίζει σὲ δύο μὴ ἄρτια οἰκόπεδα, νὰ περάσει ἀπὸ τὴν ἄκρη τῶν ἰδιοκτησιῶν οὕτως ὥστε νὰ ἀφήνει οἰκόπεδα ἄρτια καὶ οἰκοδομήσιμα, β) ὁ προτεινόμενος γιὰ τροποποίηση δρόμος δὲν ἐπεκτείνεται στὸ ἑπόμενο Ο.Τ. ἀπὸ τὴν ἀνατολικὴ πλευρὰ δέ, εἶναι περιοχὴ ἐκτὸς σχεδίου καὶ ἐπομένως ἡ μετατόπιση τοῦ δρόμου δὲν ἐπηρεάζει κανένα ἄλλο τμῆμα τοῦ ρυμοτομικοῦ σχεδίου Τυμπακίου καὶ γ) ἡ προτεινόμενη τροποποίηση δὲν ἀποβαίνει σὲ βάρος τῆς ὁμαλῆς λειτουργίας τοῦ Οἰκισμοῦ, οἱ δὲ προκύπτουσες γωνίες τῶν Ο.Τ. ἐλαφρὰ ἀποκλίνουν τῶν ὀρθῶν, ἀποφασίζουμε :

Ἐγκρίνουμε τὴν τροποποίηση τοῦ ἐγκεκριμένου ρυμοτομικοῦ σχεδίου Κοινότητας Τυμπακίου Πυργιωτίσσης μὲ τὴν μετάθεση τῶν ρυμοτομικῶν γραμμῶν ἐμπρὸς ἀπὸ τὴν ἰδιοκτησία Γκουζούκα Καλ. ὅπως ἐμφανίζεται στὸ ἀπὸ Φεβρουάριο 1981 συνημμένο τοπογραφικὸ διάγραμμα τοῦ πολιτικοῦ μηχανικοῦ Στυλιανάκη Ἐμ. σὲ κλίμακα 1:500 θεωρημένο ἀπὸ τὸν Προϊστάμενο ΤΠ καὶ ΠΕ Νομαρχίας Ἡρακλείου.

Ἡ παροῦσα ἀπόφαση νὰ δημοσιευθεῖ στὴν Ἐφημερίδα τῆς Κυβερνήσεως.

Ἡράκλειο, 16 Φεβρουαρίου 1982

Ὁ Νομάρχης
ΙΩΑΝΝΗΣ ΚΑΛΟΓΕΙΤΟΝΑΣ

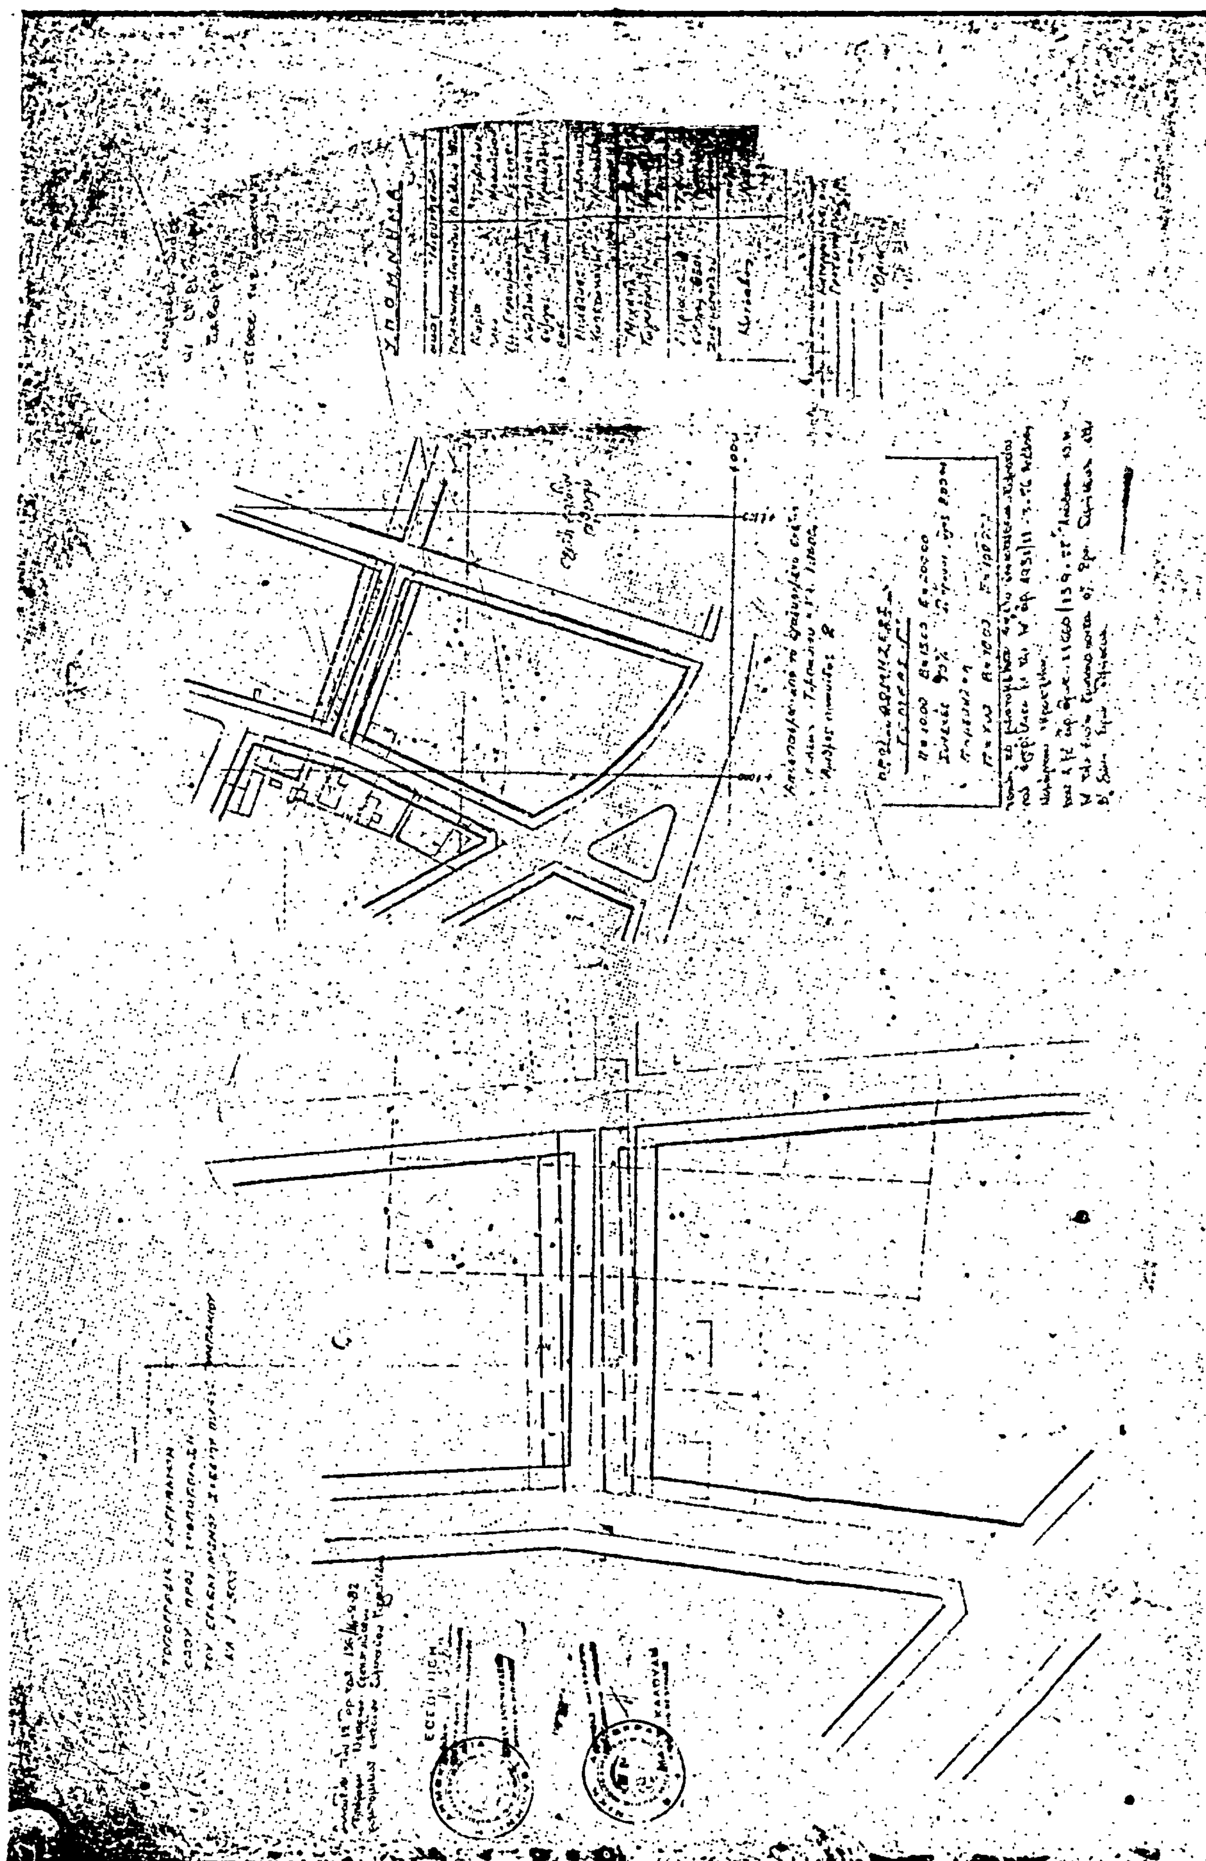

ΑΝΑΚΟΙΝΩΣΕΙΣ

(8)

Παρακατάθεση ἀποζημιώσεως ἐξ ἀναγκαστικῆς ἀπαλλοτριώσεως λόγω ρυμοτομίας, κατ' ἐφαρμογὴν τοῦ σχεδίου τῆς πόλεως τοῦ Ἁγίου Δημητρίου Ἀττικῆς, ἐπὶ τῆς ὁδοῦ Χανίων.

Οἱ 1) Μαρία χήρα Ἀνέστη Ἀγιαννίδου καὶ 2) Ἐμμανουὴλ Γερασίμου Λουδάρος, κάτοικοι Πειραιῶς, ὁδὸς Κουντουριώτου ἀριθ. 201, διὰ τῆς ὑπ' ἀριθ. 866/15.7.82 πράξεως τοῦ Συμβολαιογράφου Πειραιῶς Δημοσθένους Ἀριστείδου Κατωπόδη, ἀναπληροῦντα νομίμως τὸν ἐπ' ἀδείᾳ διατελοῦντα Συμβολαιογράφον Πειραιῶς Ἀριστείδην Δημοσθένους Κατωπόδην, ὁδὸς Τσαμαδοῦ 1, κατέθεσαν εἰς αὐτὸν τὸ ὑπ ἀριθμὸν 665126/2.7.1982 γραμμάτιον συστάσεως παρακαταθήκης τοῦ Ταμείου Παρακαταθηκῶν καὶ Δανείων, ὑπὲρ τῶν ἀναγνωρισθησομένων δικαιούχων διὰ δικαστικῆς ἀποφάσεως, τῆς ἀποζημιώσεως τῆς ὀφειλομένης λόγω ρυμοτομίας, δυνάμει τῆς ὑπ' ἀριθ. 77/1975 πράξεως ἀναλογισμοῦ ἀποζημιώσεως τῆς Πολεοδομίας Πειραιῶς, κυρωθείσης διὰ τῆς ὑπ' ἀριθ. .Π 381847/4.12.75 ἀποφάσεως τοῦ Νομάρχου Ἀττικῆς (Διαμερίσματος Πειραιῶς). Ἡ διὰ τῆς ἄνω πράξεως ρυμοτομουμένη ἔκτασις εἶναι 8,40 μέτρων τετραγωνικῶν, κειμένη εἰς τὴν περιοχὴν τοῦ Δήμου Ἁγίου Δημητρίου Ἀττικῆς, κατ' ἐφαρμογὴν τοῦ ρυμοτομικοῦ αὐτοῦ σχεδίου καὶ εἰς τὴν ὁδὸ Χανίων, ἐμφαινομένη ὑπὸ τὰ στοιχεῖα 4—20—19—4 εἰς τὸ συνοδεῦον τὴν ἄνω πρᾶξιν τοπογραφικὸν διάγραμμα καὶ διὰ τὴν ἀποζημίωσιν τῆς ὁποίας βαρύνονται οἱ ἄνω παρακαταθέται, εἰκαζόμενος δὲ δικαιοῦχος τῆς ἀποζημιώσεως ταύτης, κατὰ τὴν ἄνω Πρᾶξιν, φέρεται ἡ Ἰωάννα Νικολουδάκη, κάτοικος Ἁγίου Δημητρίου Ἀττικῆς, ὁδὸς Χανίων 34, ἥτις ἀποζημίωσις καθωρίσθη δυνάμει τῆς ὑπ' ἀριθ. 11409/1979 ἀποφάσεως τοῦ Ἐφετείου Ἀθηνῶν εἰς τὸ ποσὸν τῶν δραχμῶν 5.500 ἀνὰ τ.μ.

Ἐν Ἀθήναις τῇ 20 Ἰουλίου 1982

Ὁ Πληρεξούσιος Δικηγόρος
ΓΕΩΡΓΙΟΣ Κ. ΚΩΝΣΤΑΝΤΙΝΟΥ

(Ἀριθ. τριπλ. Α' Δημ. Ταμ. Ἀθηνῶν 45676/20.7.1982)

(9)

Παρακατάθεση ἀποζημιώσεως ἐξ ἀναγκαστικῆς ἀπαλλοτριώσεως λόγω ρυμοτομίας, κατ' ἐφαρμογὴν τοῦ σχεδίου τῆς πόλεως τοῦ Ἁγίου Δημητρίου Ἀττικῆς, ἐπὶ τῆς ὁδοῦ Χανίων.

Οἱ 1) Μαρία χήρα Ἀνέστη Ἀγιαννίδου καὶ 2) Ἐμμανουὴλ Γερασίμου Λουδάρος, κάτοικοι Πειραιῶς, ὁδὸς Κουντουριώτου ἀριθ. 201, διὰ τῆς ὑπ' ἀριθ. 865/15.7.82 πράξεως τοῦ Συμβολαιογράφου Πειραιῶς Δημοσθένους Ἀριστείδου Κατωπόδη, ἀναπληροῦντα νομίμως τὸν ἐπ' ἀδείᾳ διατελοῦντα Συμβολαιογράφον Πειραιῶς Ἀριστείδην Δημοσθένους Κατωπόδην, ὁδὸς Τσαμαδοῦ 1, κατέθεσαν εἰς αὐτὸν τὸ ὑπ' ἀριθμὸν 665125/2.7.1982 γραμμάτιον συστάσεως παρακαταθήκης τοῦ Ταμείου Παρακαταθηκῶν καὶ Δανείων, ὑπὲρ τῶν ἀναγνωρισθησομένων δικαιούχων διὰ δικαστικῆς ἀποφάσεως, τῆς ἀποζημιώσεως τῆς ὀφειλομένης λόγω ρυμοτομίας, δυνάμει τῆς ὑπ' ἀριθ. 77/1975 πράξεως ἀναλογισμοῦ ἀποζημιώσεως τῆς Πολεοδομίας Πειραιῶς, κυρωθείσης διὰ τῆς ὑπ' ἀριθ. Π. 381847/4.12.75 ἀποφάσεως τοῦ Νομάρχου Ἀττικῆς (Διαμερίσματος Πειραιῶς). Ἡ διὰ τῆς ἄνω πράξεως ρυμοτομουμένη ἔκτασις εἶναι 57 μέτρων τετραγωνικῶν, κειμένη εἰς τὴν περιοχὴν τοῦ Δήμου Ἁγίου Δημητρίου Ἀττικῆς, κατ' ἐφαρμογὴν τοῦ ρυμοτομικοῦ αὐτοῦ σχεδίου καὶ εἰς τὴν ὁδὸν Χανίων, ἐμφαινομένη ὑπὸ τὰ στοιχεῖα 4—27—26—28—21—20 εἰς τὸ συνοδεῦον τὴν ἄνω πρᾶξιν τοπογραφικὸν διάγραμμα καὶ διὰ τὴν ἀποζημίωσιν τῆς ὁποίας βαρύνονται οἱ ἄνω παρακαταθέται, εἰκαζόμενος δὲ δικαιοῦχος τῆς ἀποζημιώσεως ταύτης, κατὰ τὴν ἄνω Πρᾶξιν, φέρεται ὁ Βασίλειος Καλταμπανίδης, κάτοικος Ν. Φαλήρου, ὁδὸς Ἀρχιμήδους ἀριθ. 17, ἥτις ἀποζημίωσις καθωρίσθη δυνάμει τῆς ὑπ' ἀριθ. 11409/1979 ἀποφάσεως τοῦ Ἐφετείου Ἀθηνῶν εἰς τὸ ποσὸν τῶν δραχμῶν 5.500 ἀνὰ τ.μ.

Ἐν Ἀθήναις τῇ 20 Ἰουλίου 1982

Ὁ Πληρεξούσιος Δικηγόρος
ΓΕΩΡΓΙΟΣ Κ. ΚΩΝΣΤΑΝΤΙΝΟΥ

(Ἀριθ. τριπλ. Α' Δημ. Ταμ. Ἀθηνῶν 45674/20.7.1982)

ΑΠΟ ΤΟ ΕΘΝΙΚΟ ΤΥΠΟΓΡΑΦΕΙΟ